


PIECE ANNEXÉE
L'AVIS FIXABLE
10 JAN 1966





PROJET
D'AGRANDISSEMENT
DE LA
SALLE DE TRI
PLAN - COUP - PROFIL
ÉCHELLE : 1/1000

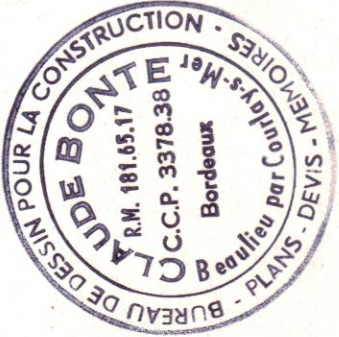

RESSÉ A ST PALAIS 3 / MER
65.12.076

BUREAU
DE
POSTE

1/100

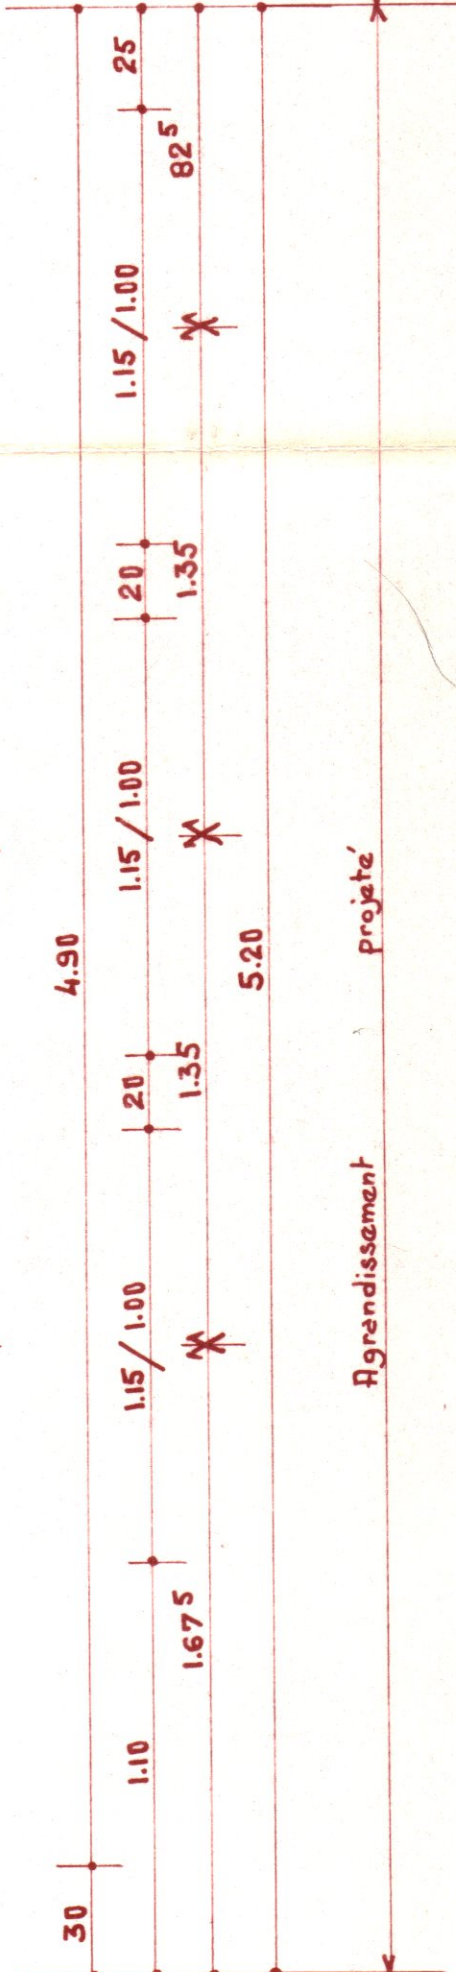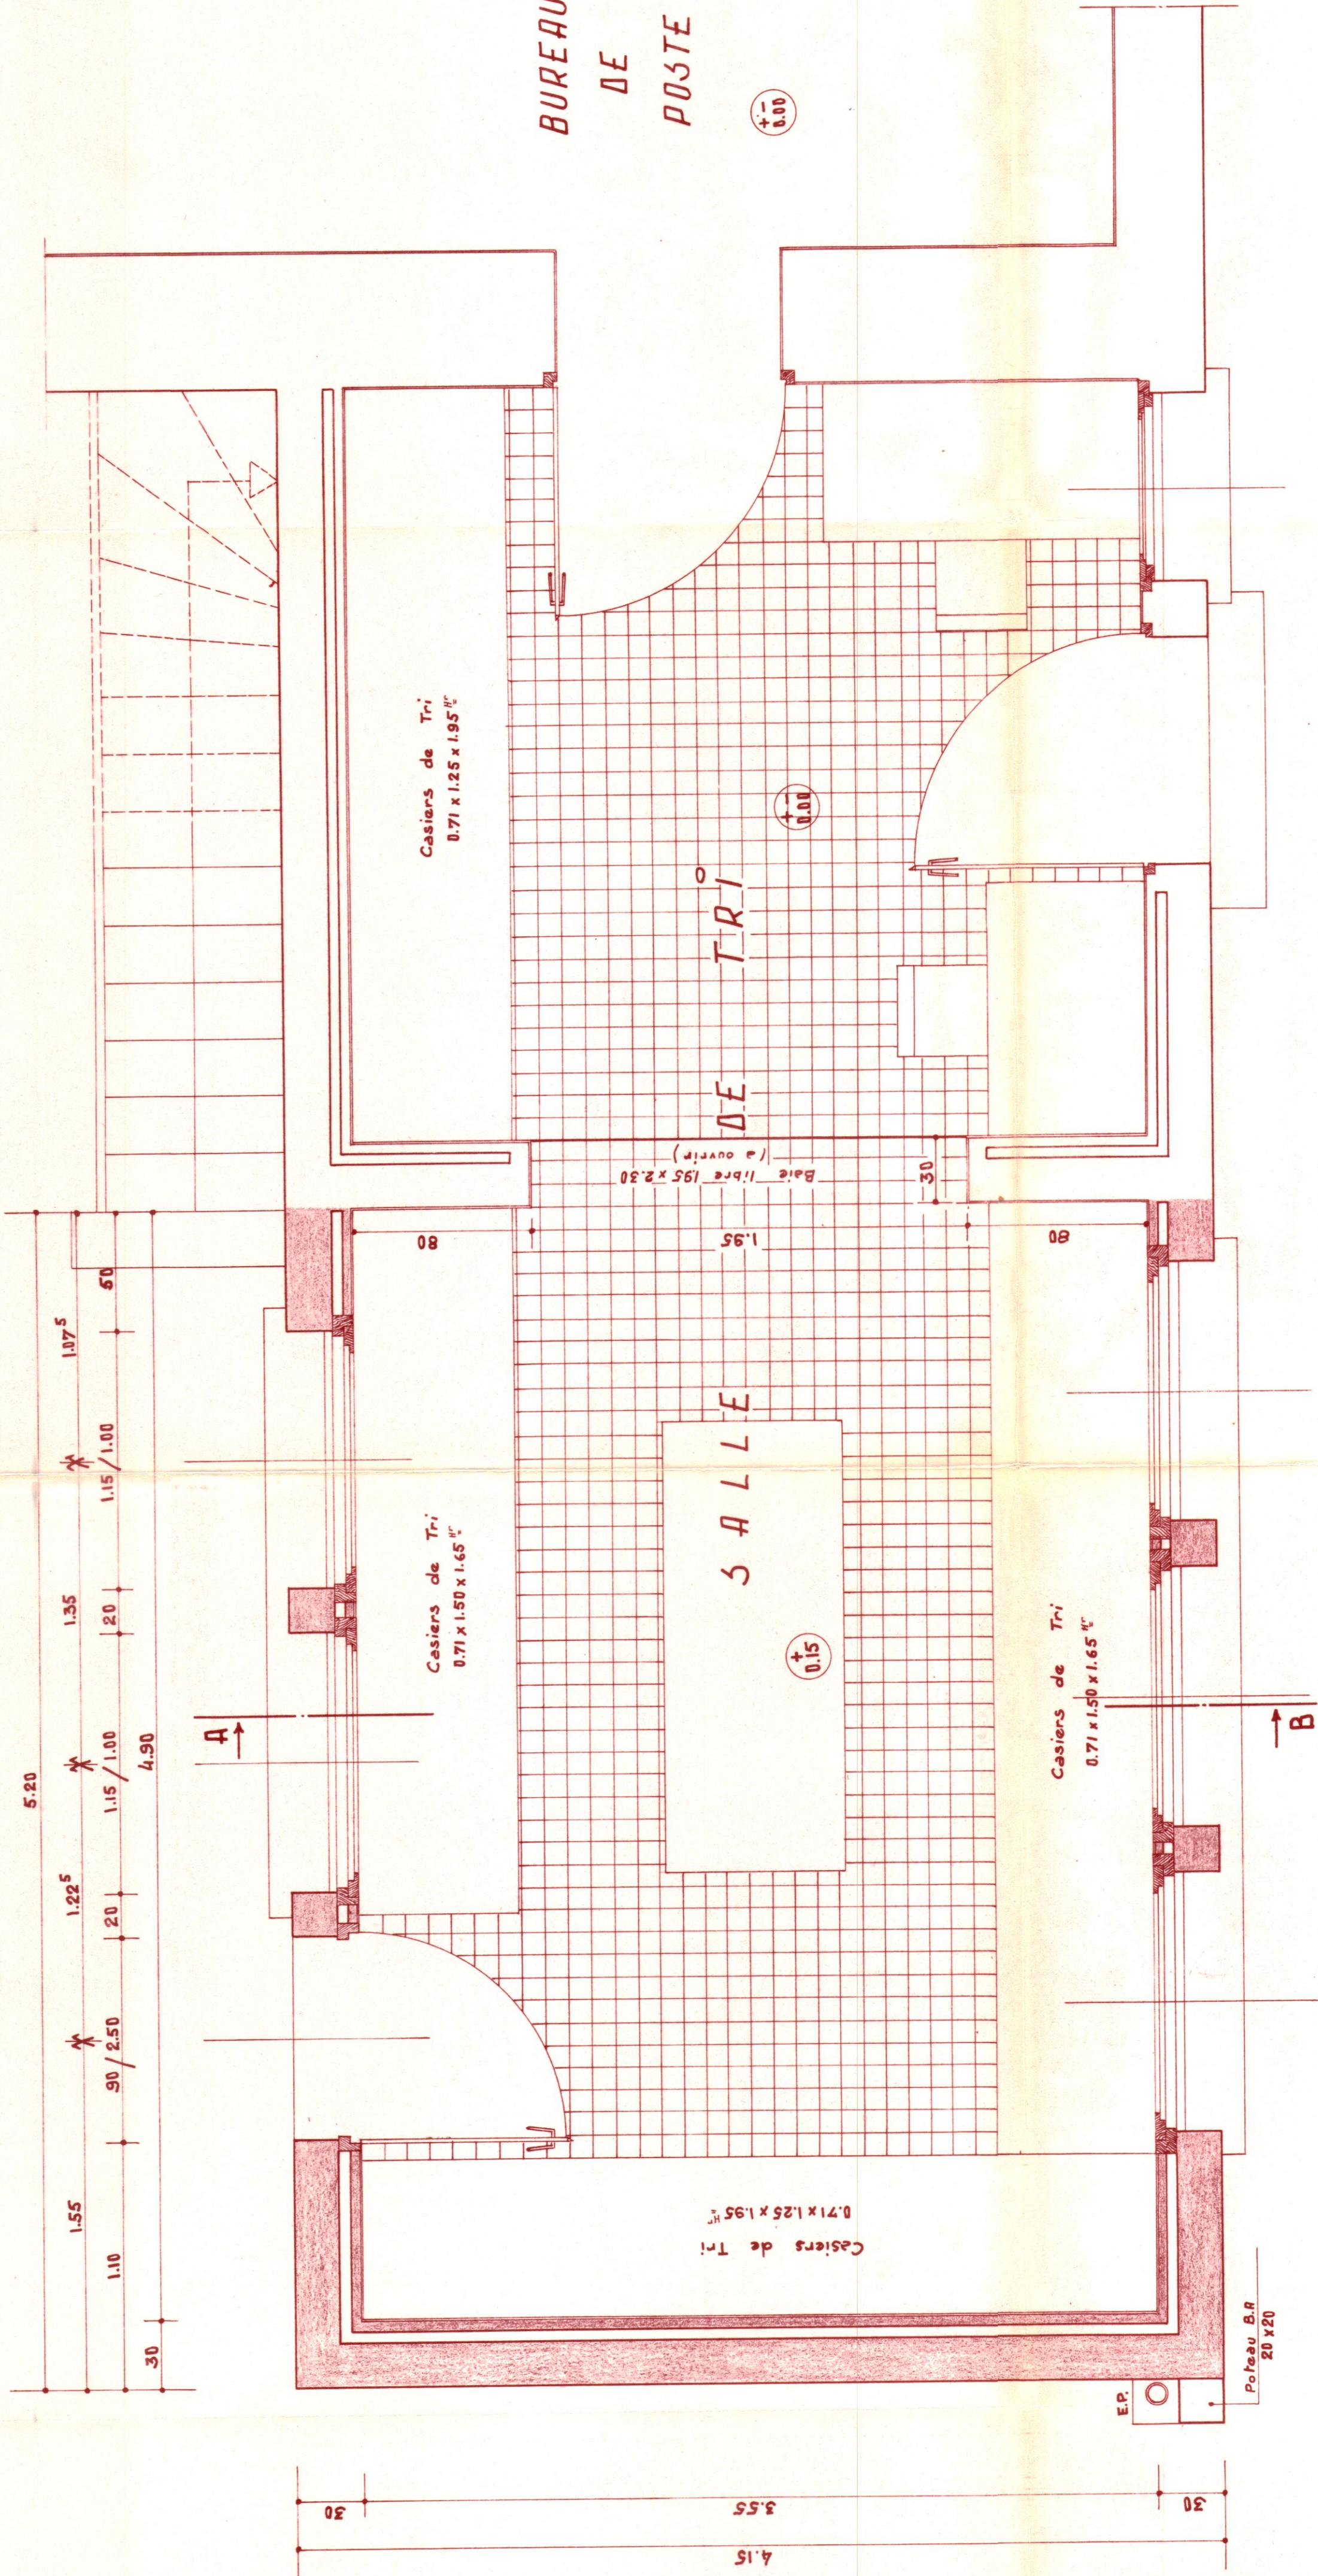


Partie existante


~ P L A N ~



Partie existante

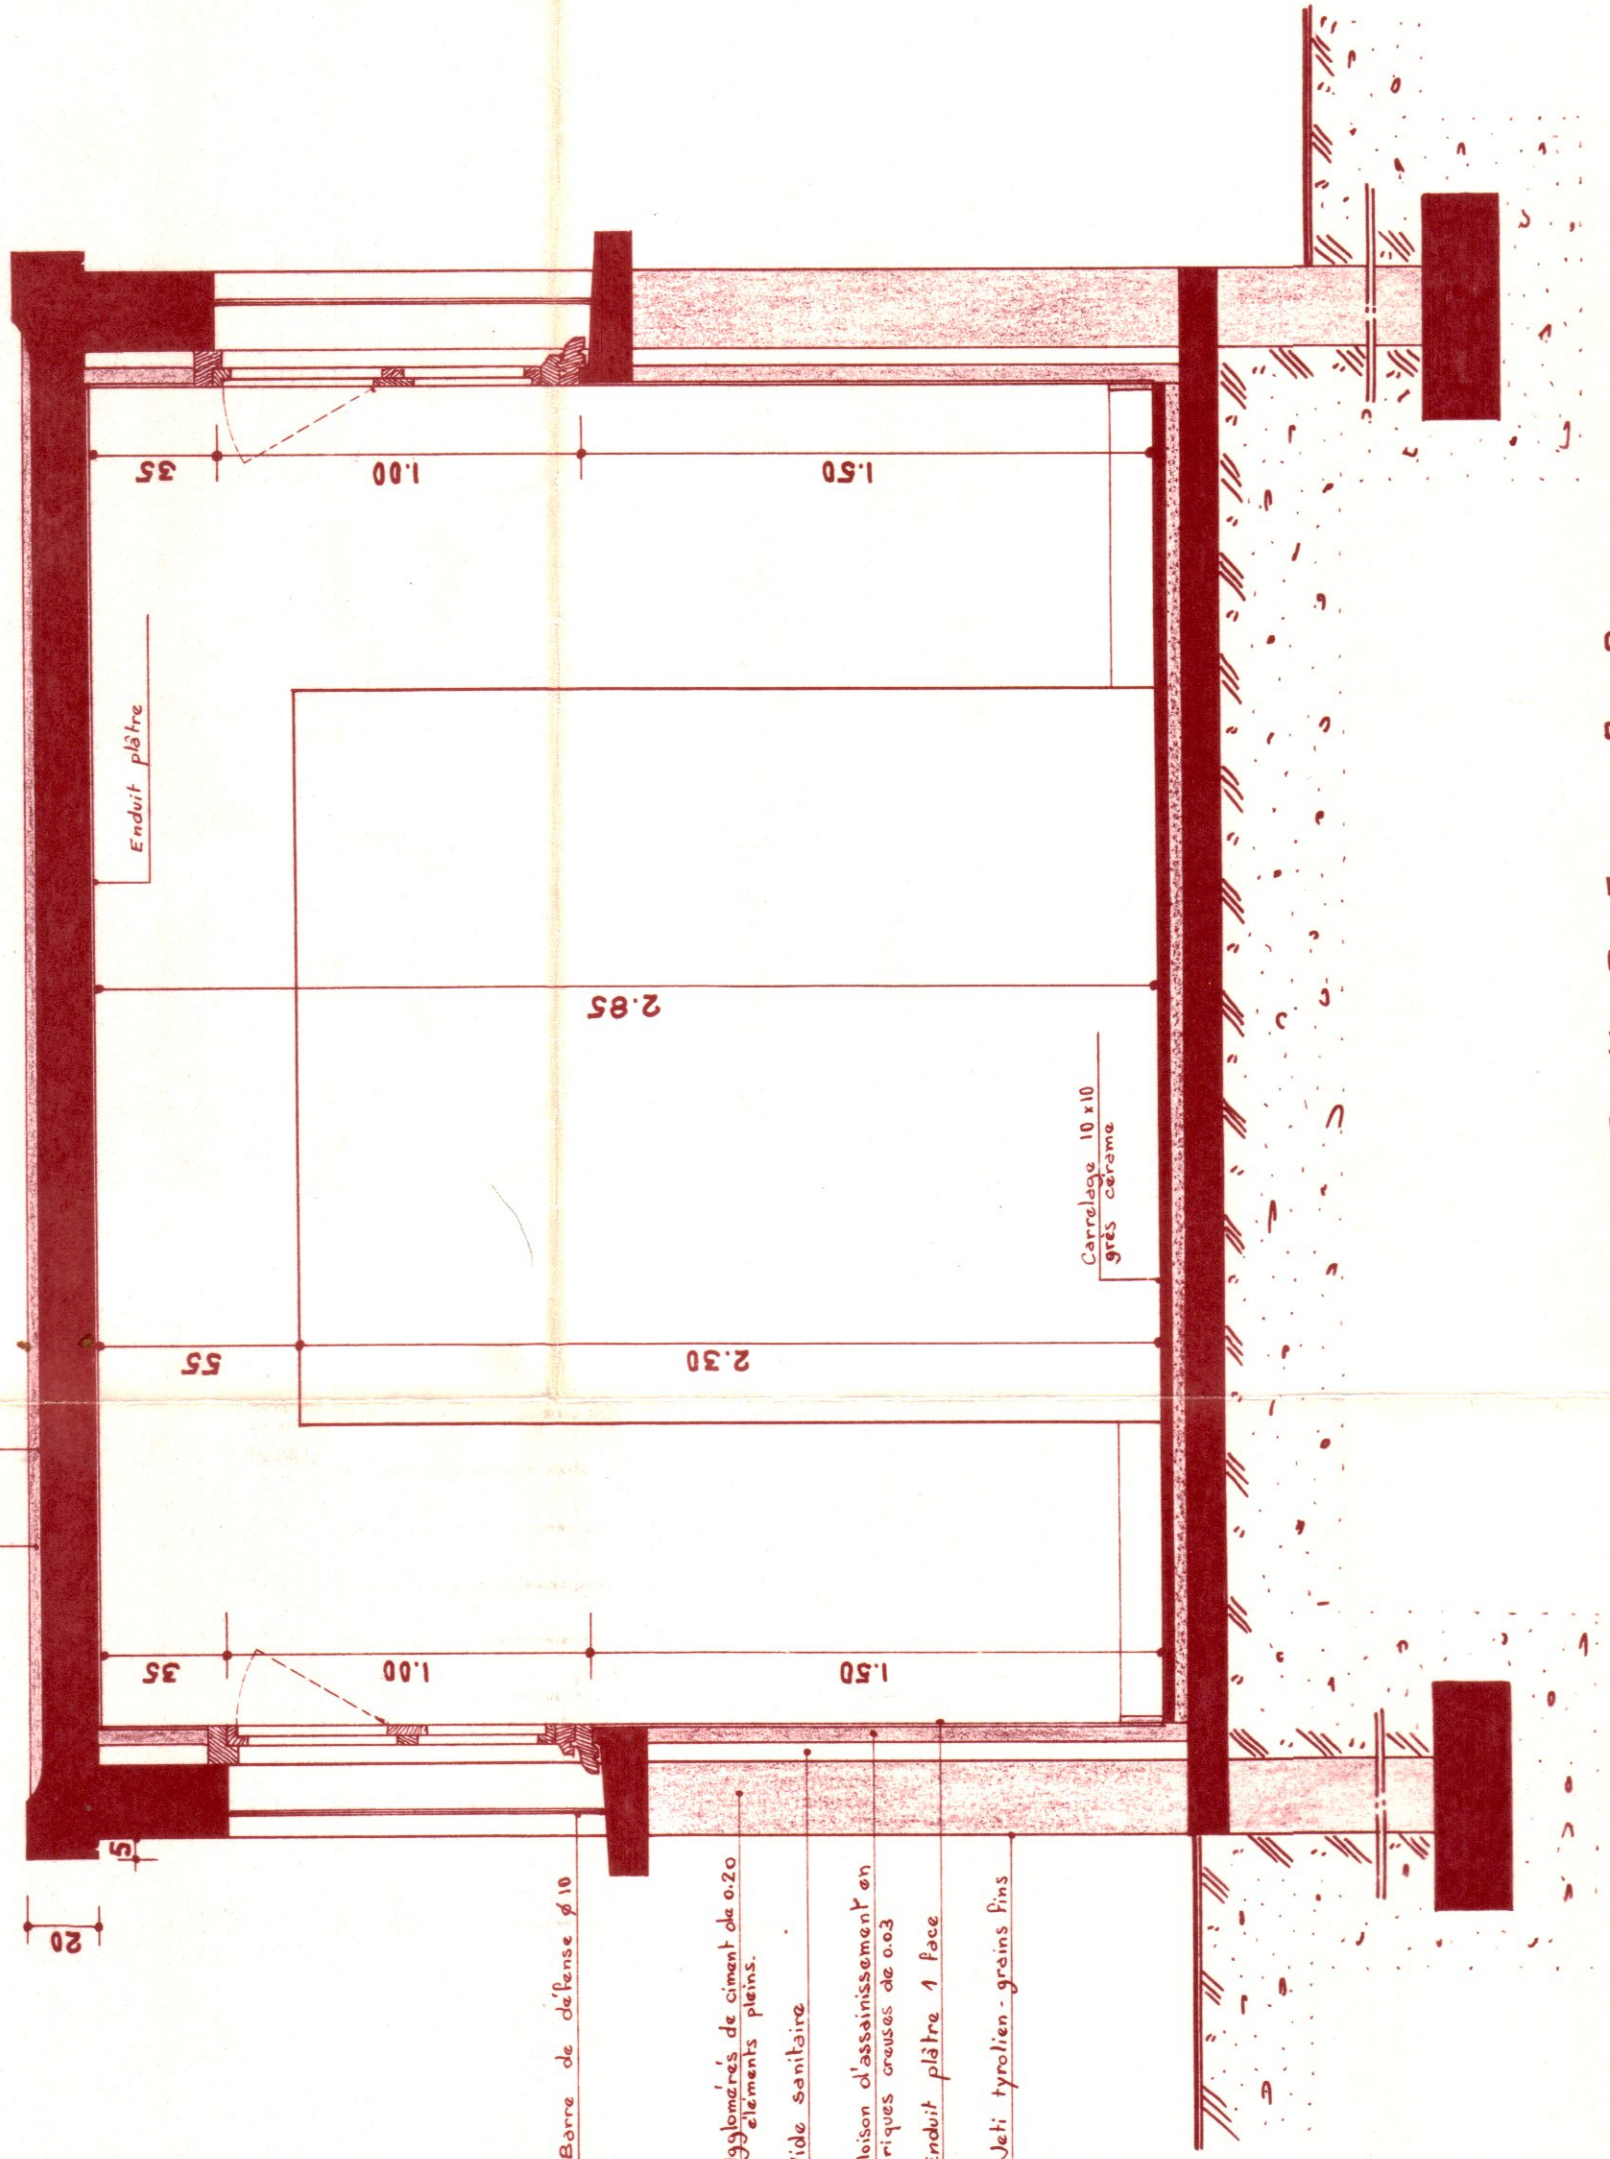

~ COUPE A.B ~

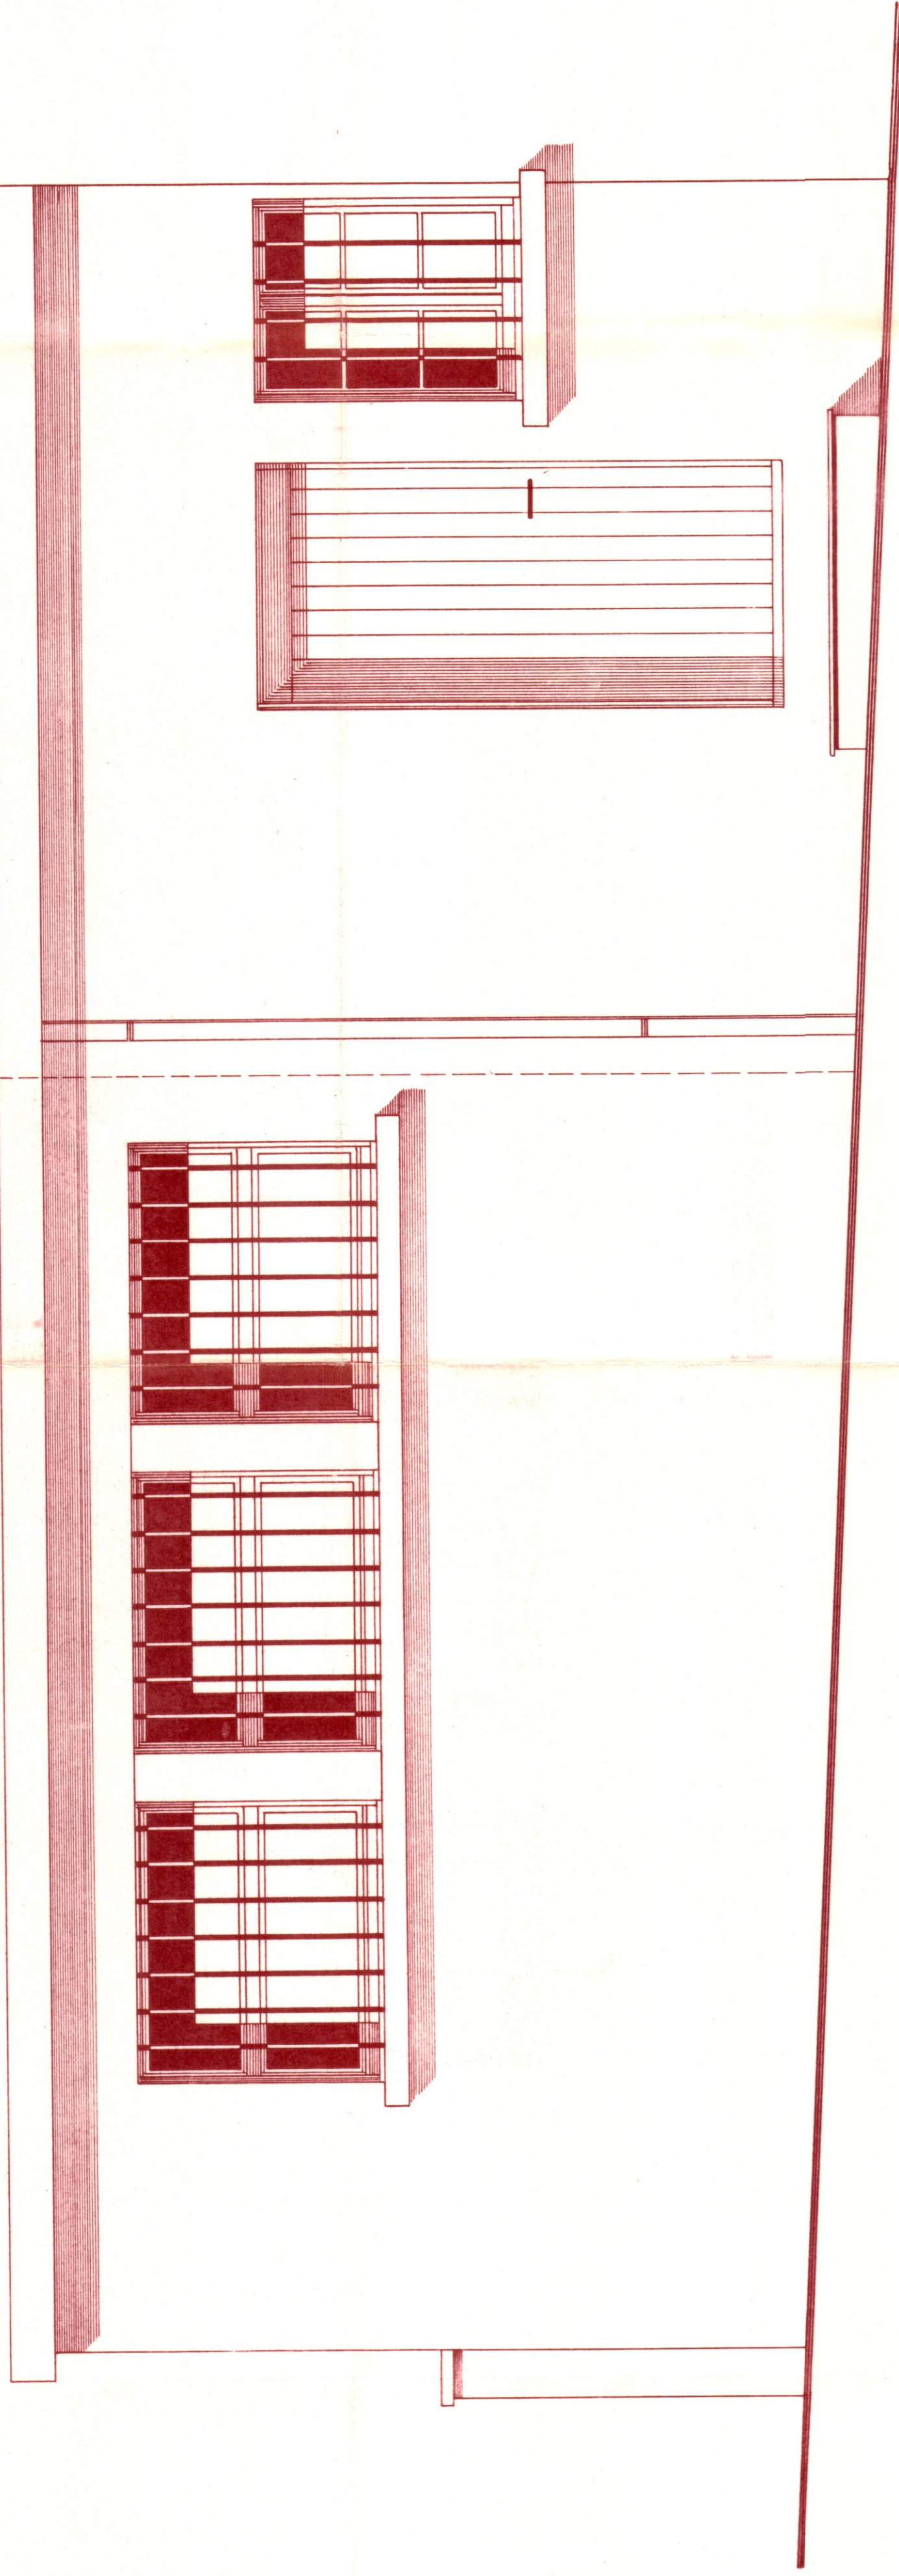

~ F A C A D E ~

RUE