


Plan zonage La Poste

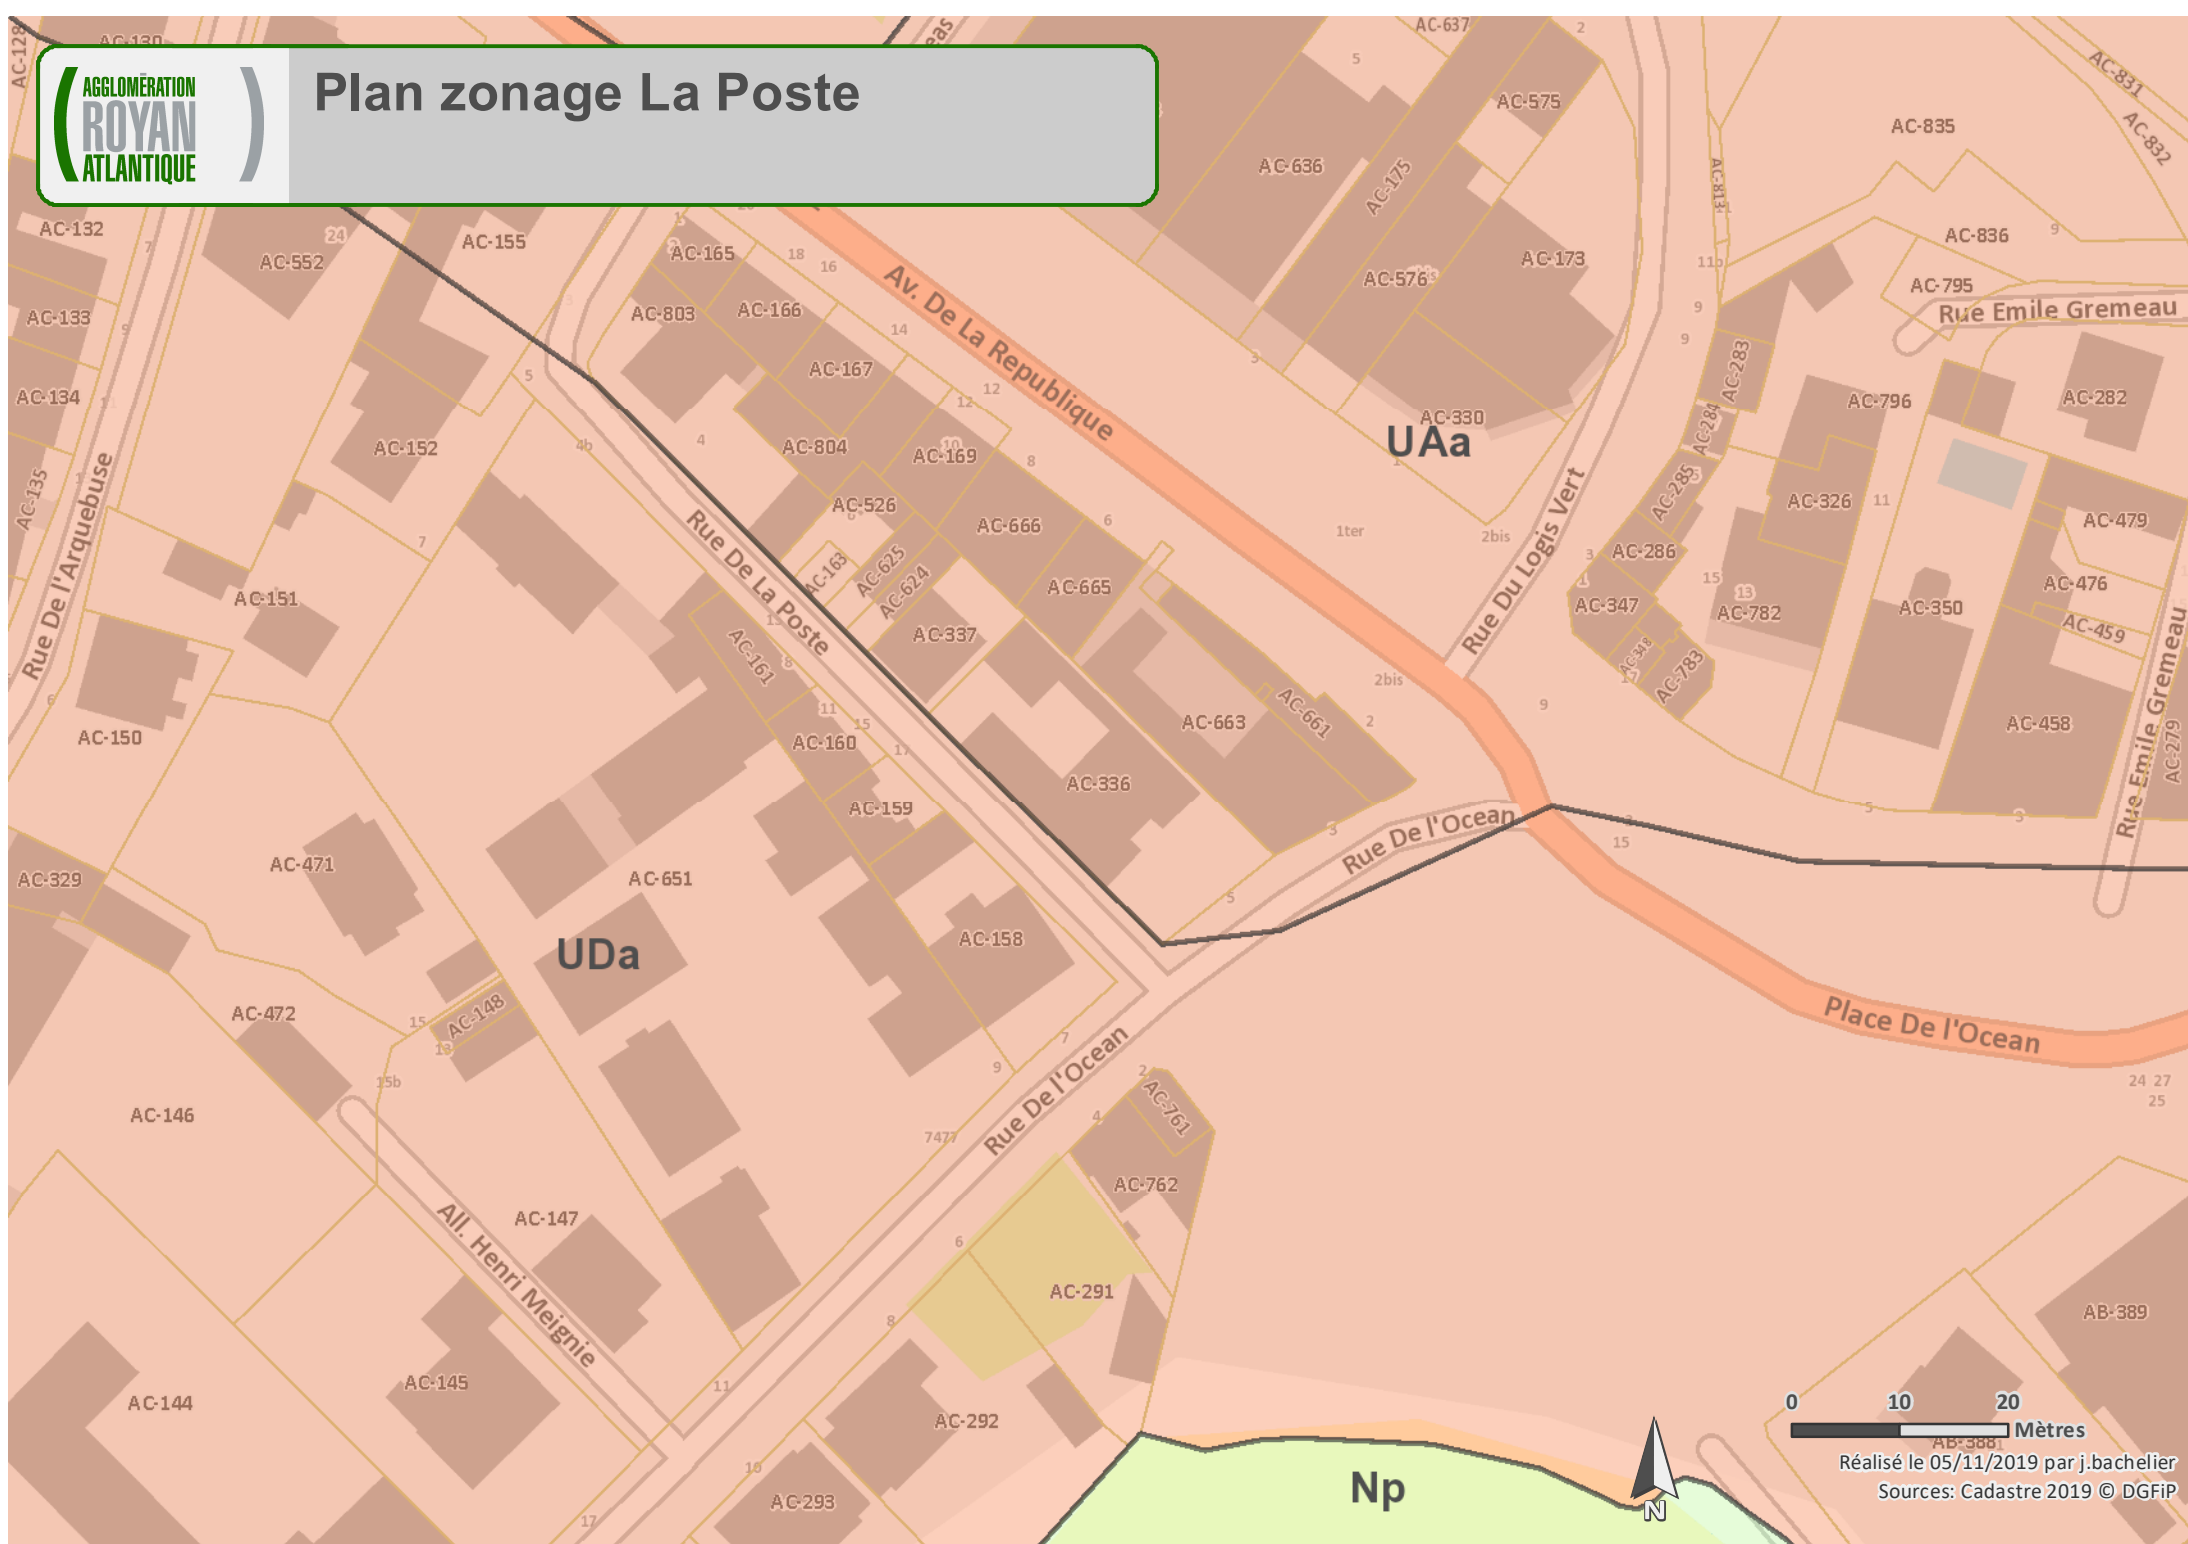

0 10 20 Mètres

Réalisé le 05/11/2019 par j.bachelier
Sources: Cadastre 2019 © DGFIP