

# SAINT PALAIS SUR MER

## REZ DE CHAUSSEE



DIRECTION DE L'IMMOBILIER  
 Agence Locale de l'Immobilier de Poitiers  
 11 Rue de MAILLOCHON-9.P.70746-86030 POTTERS CBDEX

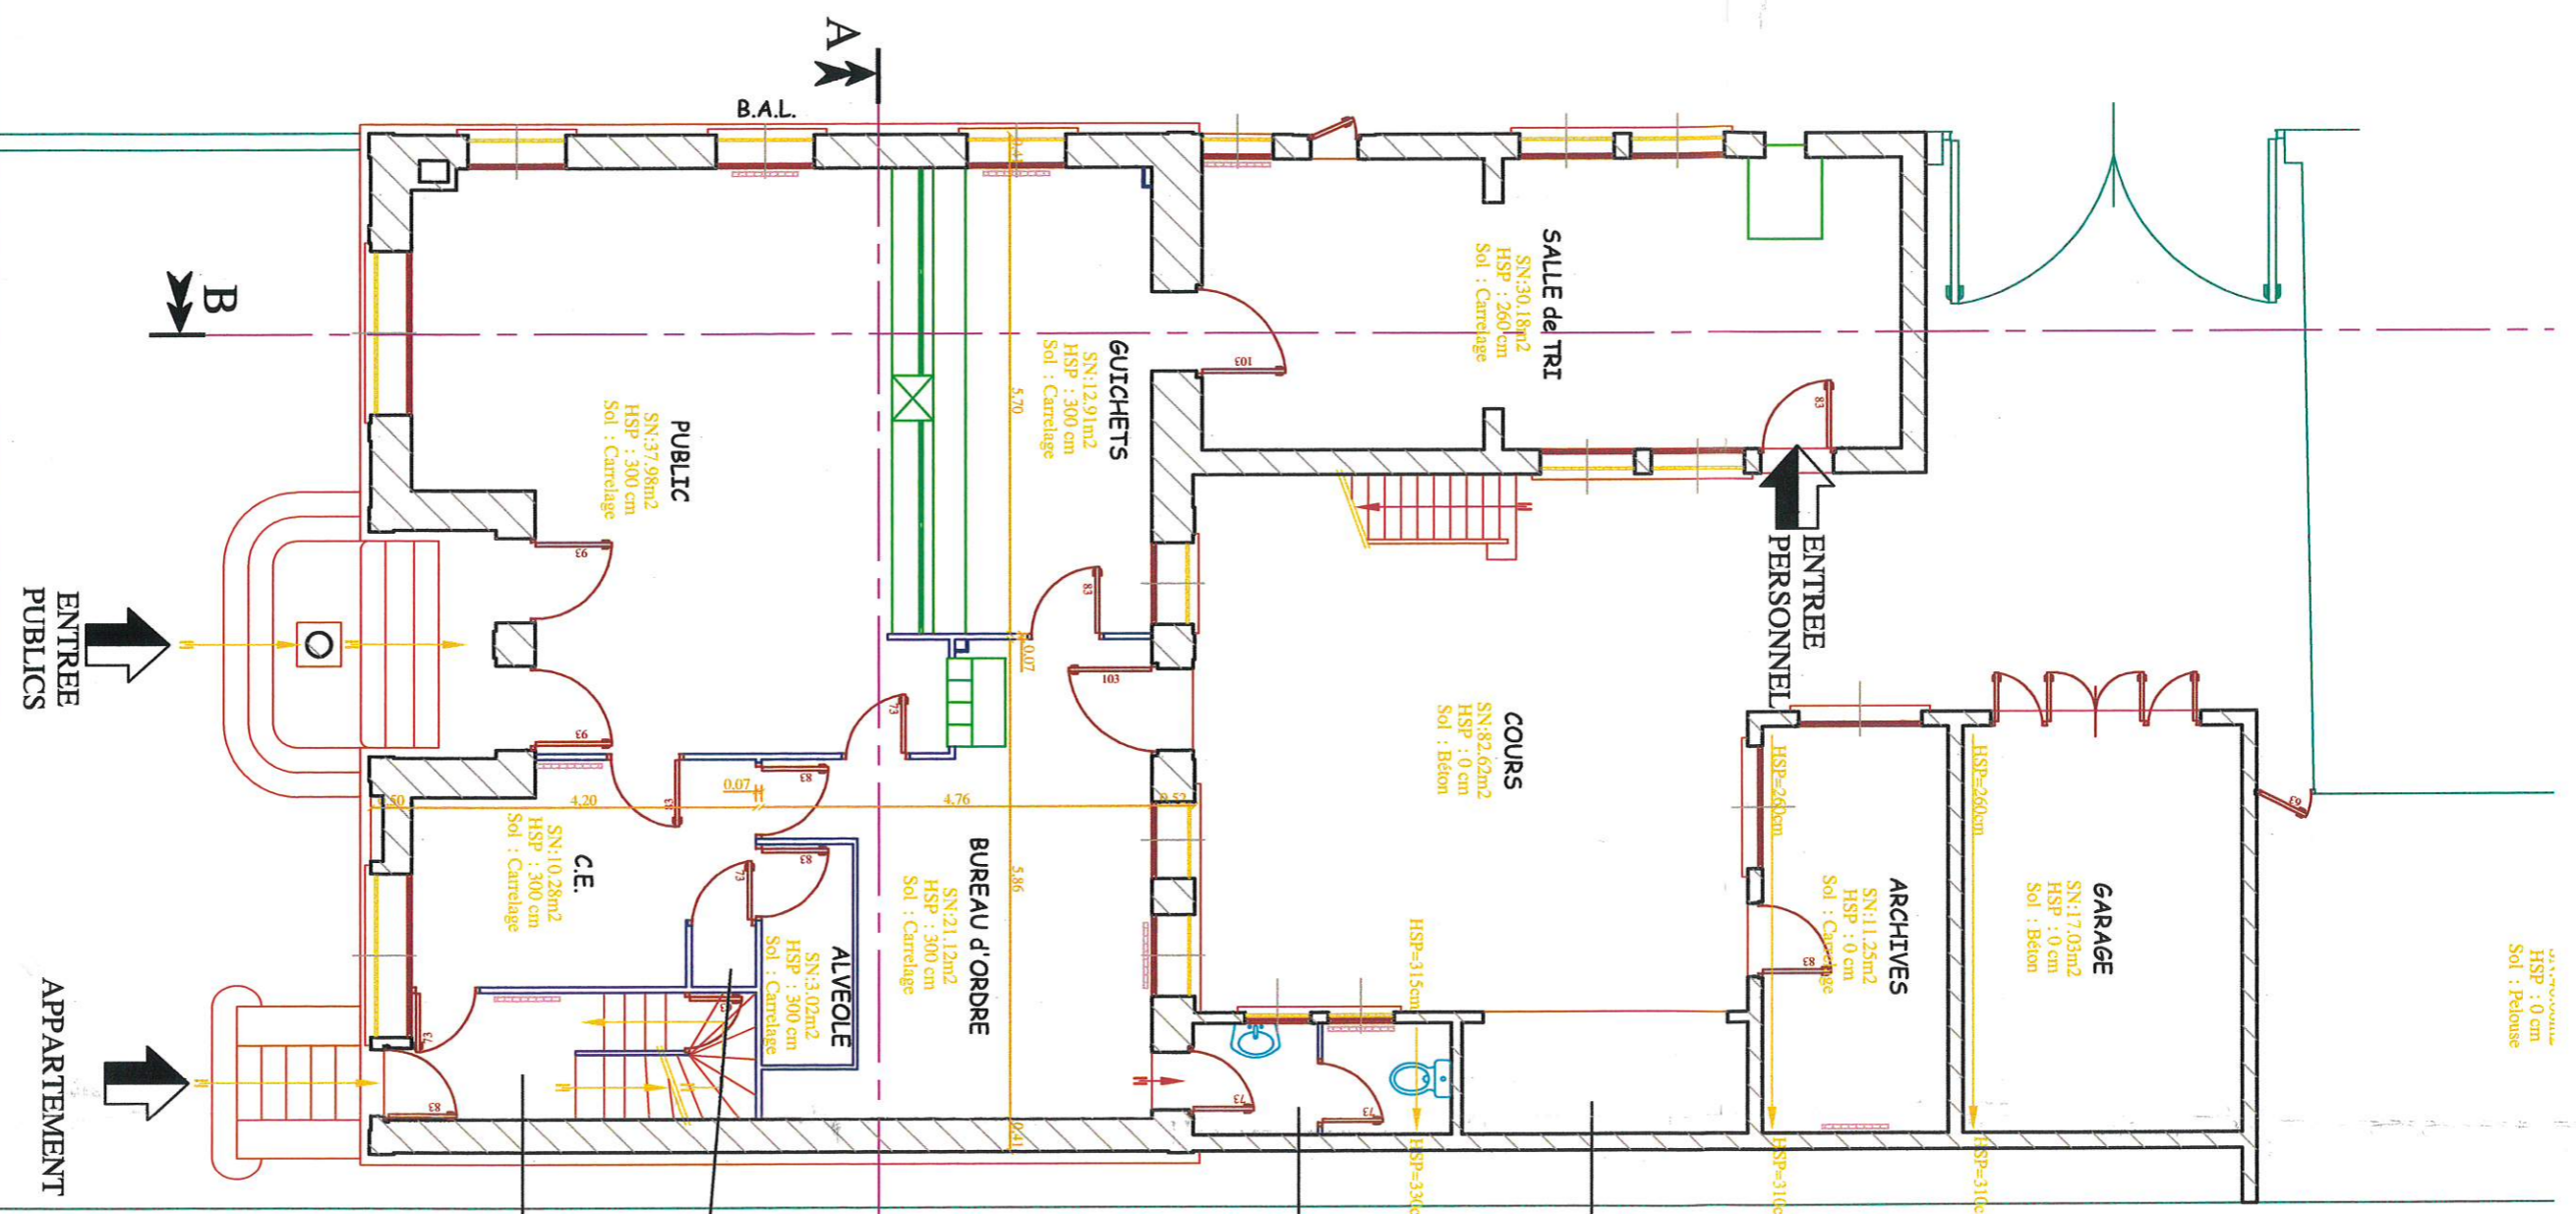


Tableau de Surfaces	
Nom	Surface
R.G.P.	S:85.91m <sup>2</sup>
LOGEMENT	S:280.55m <sup>2</sup>
DIVERS	S:134.36m <sup>2</sup>
COURRIER	S:30.18m <sup>2</sup>
	S:530.99m <sup>2</sup>